

- ✓ 2 slaapkamer appartement
- ✓ Doorzon leefruimte
- ✓ Zuid terras




Wede - appartement B.0.2

(Niveau +0)


- | | |
|--------------|---------------|
| 1. Inkom | 6. Slaapkamer |
| 2. Eetruimte | 7. Badkamer |
| 3. Keuken | 8. Toilet |
| 4. Zithoek | 9. Terras |
| 5. Berging | |

- Wandbetegeling
V = Vast raam
D = Draairaam
DK = Draai-kiepraam
S = Schuifraam
VP = Verlaagd plafond


Spinnewielpad

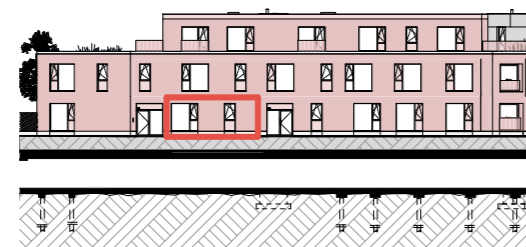

Tuinzijde

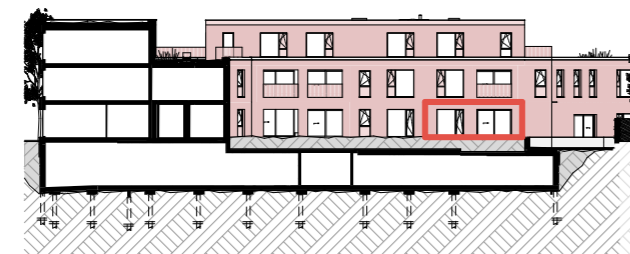

0 1m 5m

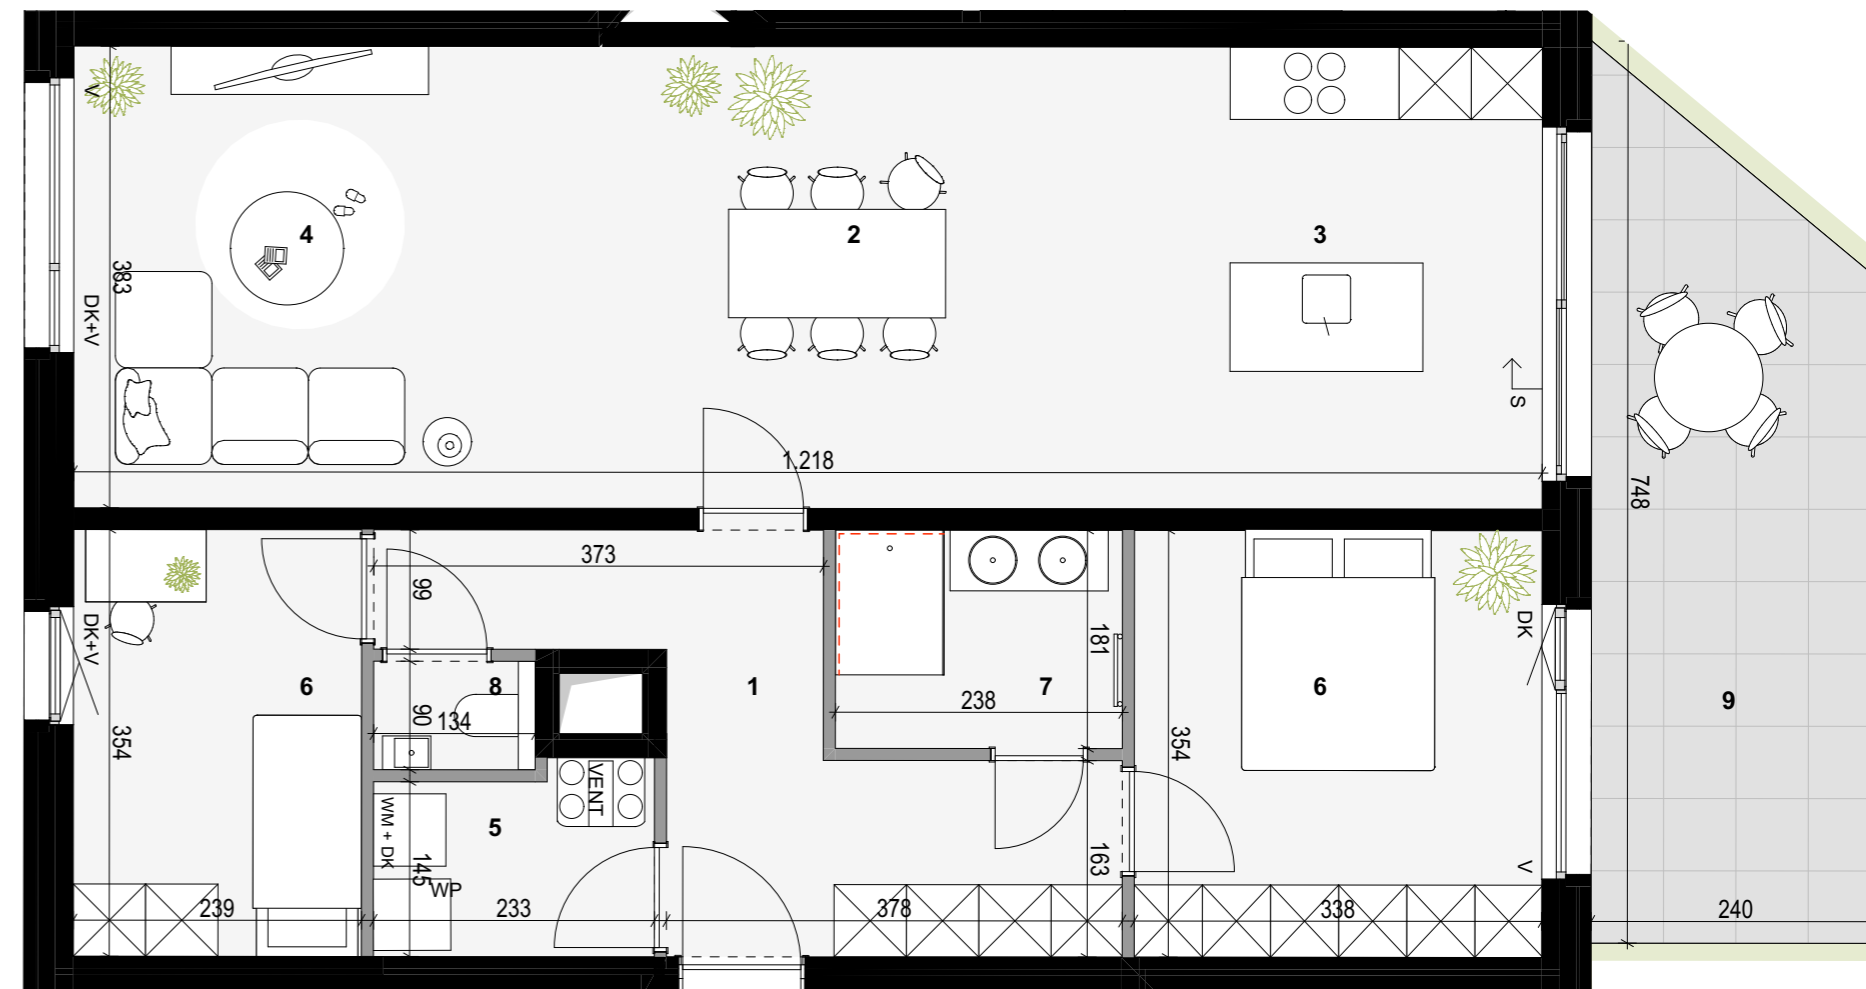

Alle maten zijn richtinggevend, deze kunnen afwijken omwille van architectonische, constructieve of technische redenen. Losse inrichting en ingemaakt meubilair zijn louter indicatief en maken geen deel uit van de verkoopovereenkomst. Visualisaties van het betreffende project zijn indicatief. De bruto vloeroppervlakte (BVO) is de vloeroppervlakte van de buitenomtrek van een ruimte incl. gevels, bouwmuren, ramen etc. BVO is 100% van de vloeroppervlakte.