

Oppervlakte woning (BVO): 199,00 m<sup>2</sup>  
 Oppervlakte terras (BVO): 10,00 m<sup>2</sup>  
 Oppervlakte privatieve tuin (BVO): 26,00 m<sup>2</sup>

- ✓ Casco commerciële ruimte
- ✓ Raampartijen langsheen Nekkerspoelstraat
- ✓ Private buitenruimte



# Heermoes - casco commerciële ruimte C.0.11 (Niveau +0)





0 1m 5m

V = Vast raam  
 D = Draairaam  
 DK = Draai-kiepraam  
 S = Schuifraam  
 VP = Verlaagd plafond

Tuinzijde



Nekkerspoelstraat

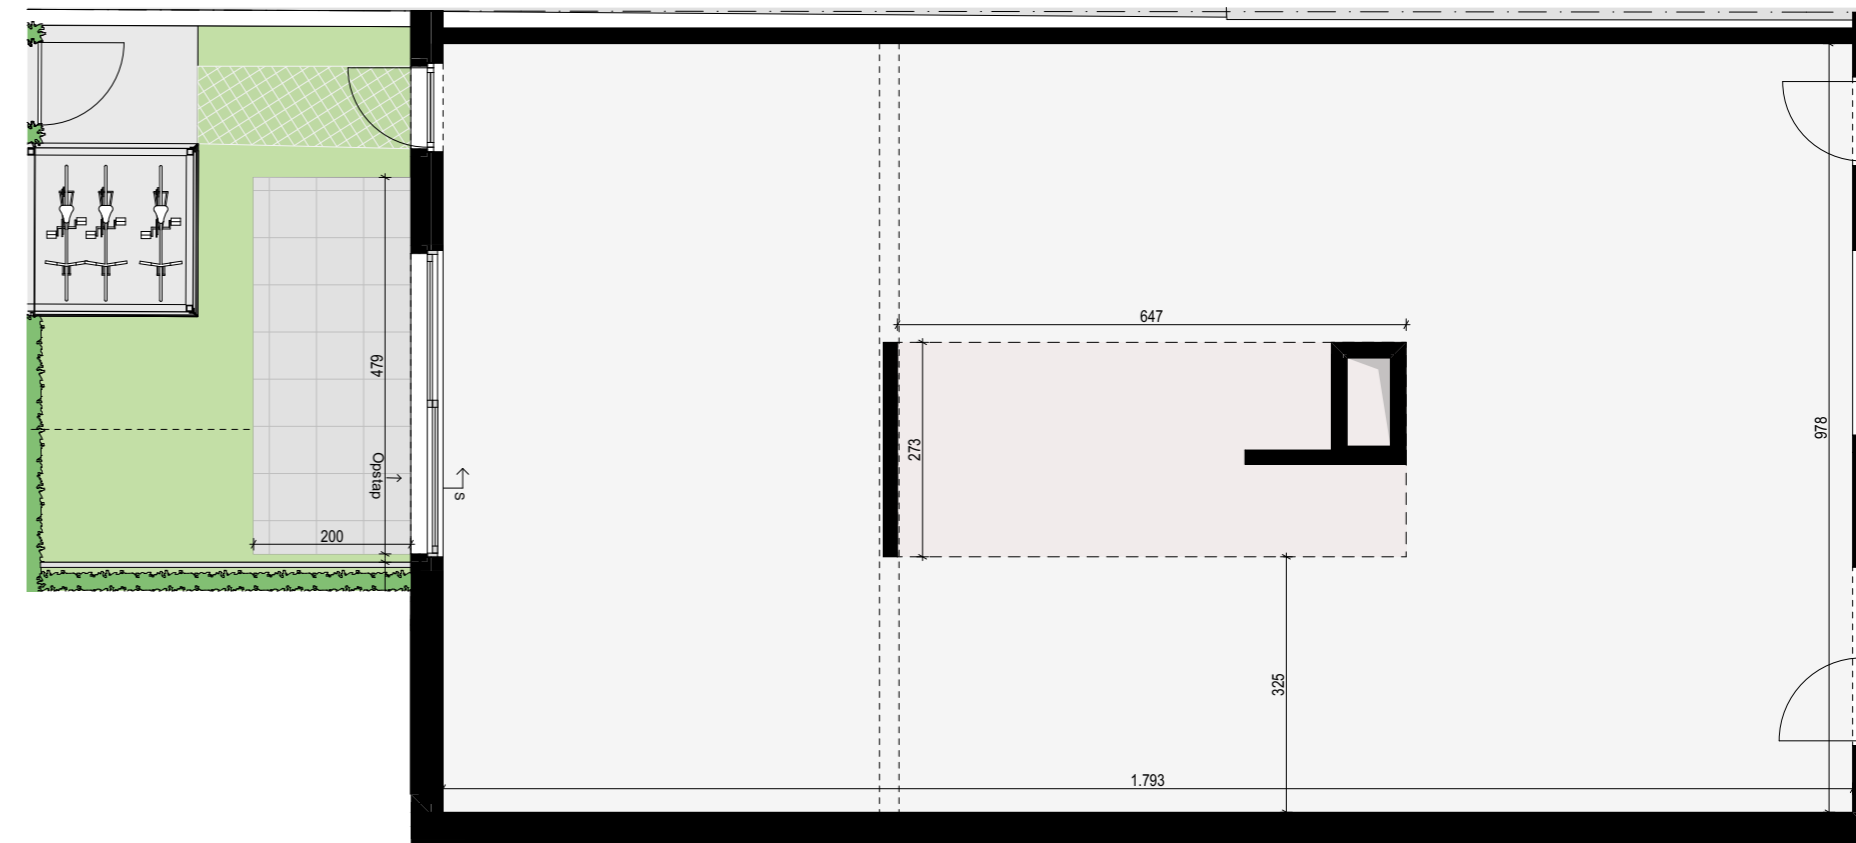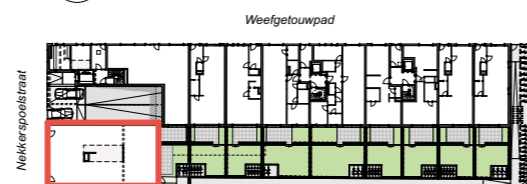

Alle maten zijn richtinggevend, deze kunnen afwijken omwille van architectonische, constructieve of technische redenen. Losse inrichting en ingemaakt meubilair zijn louter indicatief en maken geen deel uit van de verkoopovereenkomst. Visualisaties van het betreffende project zijn indicatief. De bruto vloeroppervlakte (BVO) is de vloeroppervlakte van de buitenomtrek van een ruimte incl. gevels, bouwmuren, ramen etc. BVO is 100% van de vloeroppervlakte.