

- ✓ 1 slaapkamer dakappartement
- ✓ Lichtrijke leefruimte
- ✓ Aangenaam terras op zuiden




Mispel - appartement D.2.1



(Niveau +2)

- | | | |
|---------------|--------------|------------------------|
| 1. Inkom | 7. Badkamer | --- Wandbetegeling |
| 2. Eetruimte | 8. Toilet | V = Vast raam onderaan |
| 3. Keuken | 9. Terras | D = Draairaam |
| 4. Zithoek | 10. Nachthal | DK = Draai-kiepraam |
| 5. Berging | 11. Bureau | S = Schuifraam |
| 6. Slaapkamer | | VP = Verlaagd plafond |

Tuinzijde

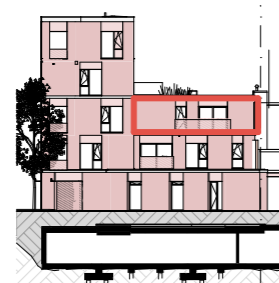

Nekkerspoelstraat

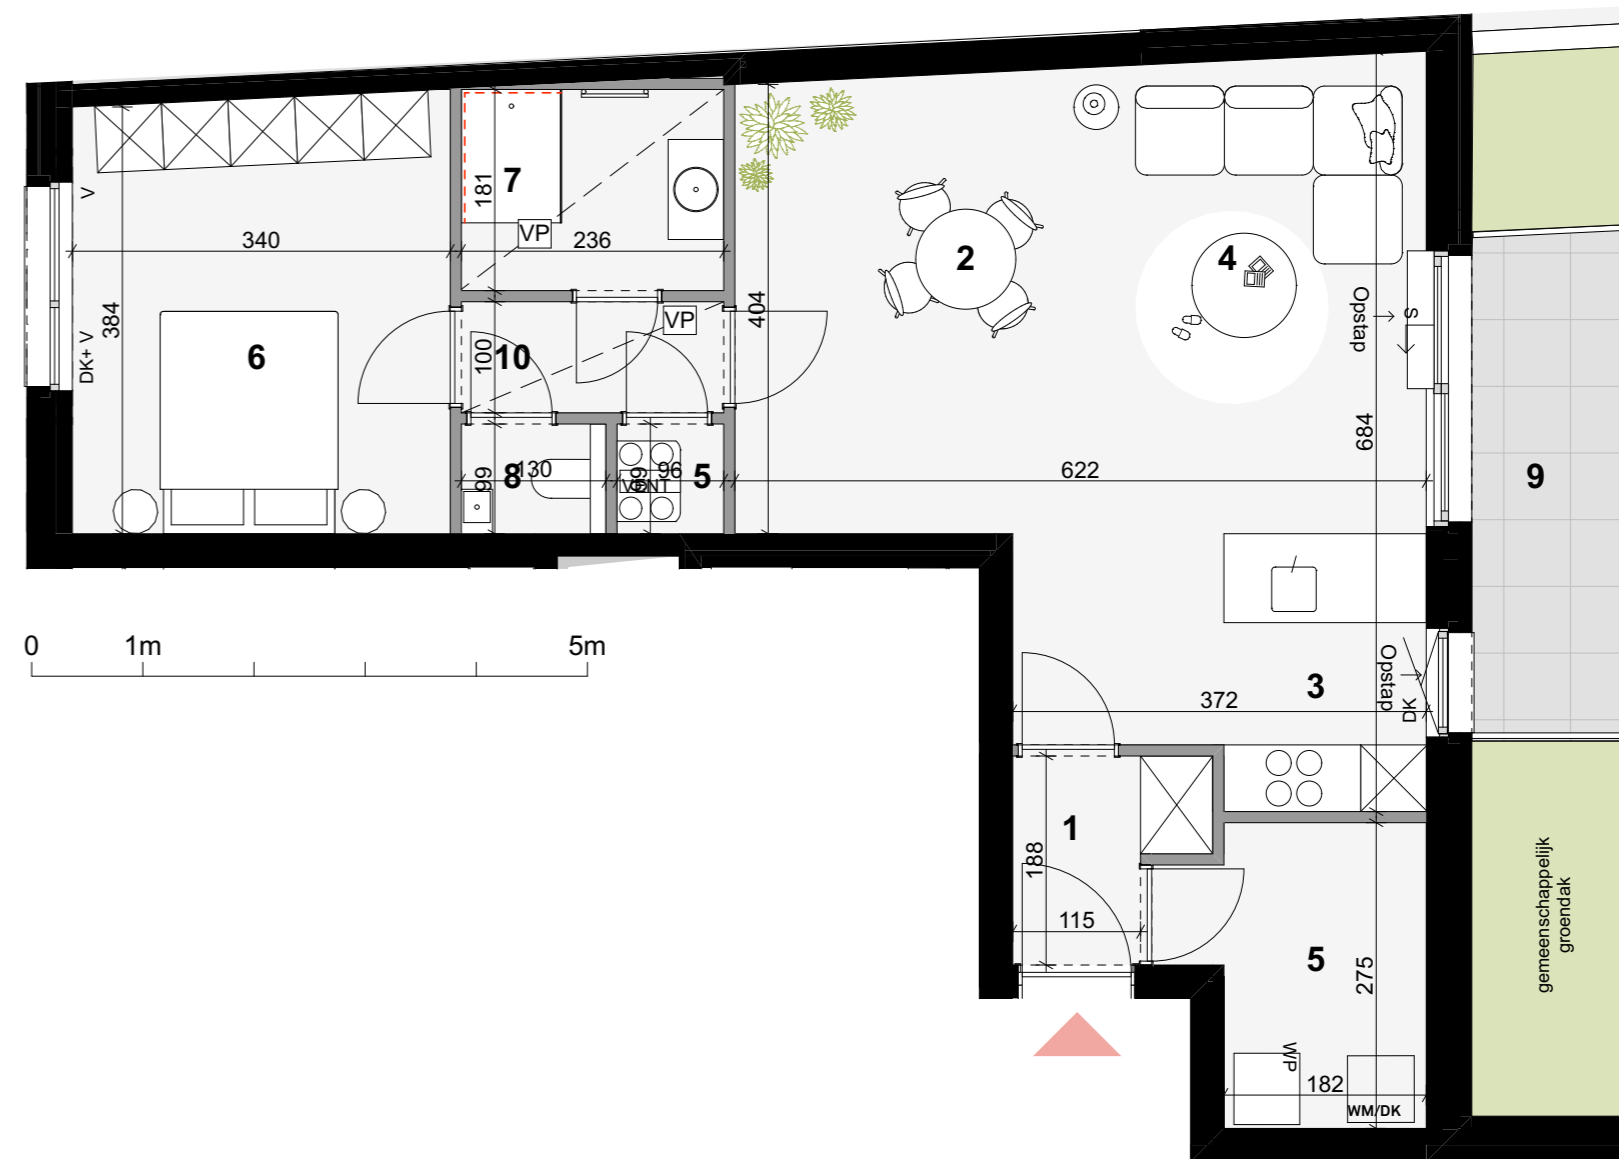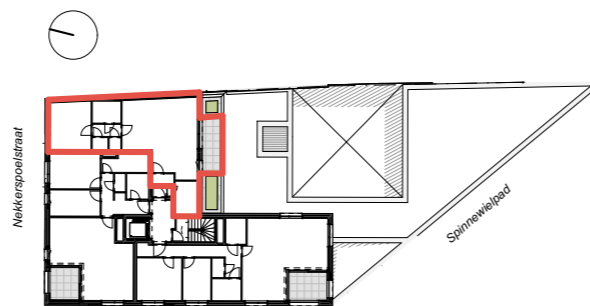

Alle maten zijn richtinggevend, deze kunnen afwijken omwille van architectonische, constructieve of technische redenen. Losse inrichting en ingemaakt meubilair zijn louter indicatief en maken geen deel uit van de verkoopovereenkomst. Visualisaties van het betreffende project zijn indicatief. De bruto vloeroppervlakte (BVO) is de vloeroppervlakte van de buitenomtrek van een ruimte incl. gevels, bouwmuren, ramen etc. BVO is 100% van de vloeroppervlakte.